

ΕΦΗΜΕΡΙΣ ΤΗΣ ΚΥΒΕΡΝΗΣΕΩΣ

ΤΗΣ ΕΛΛΗΝΙΚΗΣ ΔΗΜΟΚΡΑΤΙΑΣ

ΤΕΥΧΟΣ ΤΕΤΑΡΤΟ Αρ. Φύλλου **829**

22 Ιουλίου 1993

ΠΕΡΙΕΧΟΜΕΝΑ

ΑΝΑΔΑΣΩΣΕΙΣ

ΑΠΟΦΑΣΕΙΣ

Αριθ. 34535 (1)

Κήρυξη αναδασωτέας έκτασης μηδέν στρεμ. και 200/1000 (0,200) στρεμμάτων στη θέση «Μπετόλια» Κοινότητας Αγίου Ηλία (Πηνείας) του Νομού Ηλείας.

Ο ΝΟΜΑΡΧΗΣ ΗΛΕΙΑΣ

Έχοντας υπόψη:

1. Τις διατάξεις του Ν. 3200/55 περί διοικητικής αποκέντρωσης, όπως τροποποιήθηκε και συμπληρώθηκε μεταγενέστερα με το Ν.Δ. 532/70 και την 24608/1.9.92 απόφαση Ν. Ηλείας «περί παροχής εξουσιοδοτήσως στους πρ/νους των Υπηρ. υπογράφειν εντολή Νομ. αποφάσεις κ.λπ.».

2. Τις διατάξεις του άρθρου 117 παρ. 3 του Συντάγματος της χώρας.

3. Τις διατάξεις του Ν. 998/79 «περί προστασίας των Δασών κ.λπ.» και ειδικότερα τα άρθρα 41 παρ. 1, 38 παρ. γ, το Νόμο 2040/92 παρ. 3.

4. Τις διαταγές του Υπουργείου Γεωργίας: 160417/1180/8.7.80, 18247/3049/24.9.80, 141823/24.2.83 και 85144/1468/9.9.1992.

5. Την 2292/10.6.1993 πρόταση του Δασαρχείου Αμαλιάδας για κήρυξη της δασεκτάσεως, που αναφέρεται στο θέμα, ως αναδασωτέας διότι η δασική βλάστηση, που την κάλυπτε, καταστράφηκε με εκχέρσωση το μήνα Μάιο 1993 από τον Ηλία Ν. Δημόπουλο κάτοικο Αγίου Ηλία και επιβάλλεται η εκ νέου δάσωσή της, αποφασίζουμε:

Κηρύσσουμε αναδασωτέα, με σκοπό την επαναδημιουργία, με φυσική αναγέννηση, της δασικής βλάστησης που καταστράφηκε με εκχέρσωση το μήνα Μάιο 1993 από τον Ηλία Ν. Δημόπουλο κάτοικο Αγίου Ηλία (Πηνείας) τη δημόσια δασική έκταση, εμβαδού μηδέν στρεμ. και 200/1000 (0,200) στρεμμάτων που βρίσκεται στη θέση «Μπετόλια» της Κοινότητας Αγίου Ηλία.

Προσδιορίζεται από τα στοιχεία (Α Β Γ Δ Ε Ζ Α) και έχει όρια:

Ανατολικά: Με λωρίδα δημ. δάσους και εκείθεν ελαιοστάσιο Αντωνίου Αναγνωστόπουλου.

Δυτικά: Με δημοσια δασική έκταση αειφυλ. πλατυφύλλων.

Βόρεια: Με αγρό ιδίου (εκχερσωτή).

Νότια: Με δημοσια δασική έκταση αειφ. πλατυφύλλων


όπως φαίνεται στο συνημμένο διάγραμμα που αποτελεί αναπόσπαστο μέρος της απόφασης αυτής.

Η απόφαση αυτή να δημοσιευθεί στην Εφημερίδα της Κυβερνήσεως.

Πύργος, 30 Ιουνίου 1993

Με εντολή Νομάρχη
Ο Διευθυντής Δασών κ.α.α.
ΠΑΝ. ΣΑΣΣΑΛΟΣ

ΑΠΟΣΠΑΣΜΑ ΧΑΡΤΗ
περιφέρειας κοινότητας Αγ. Ηλία.
Κλίμακα 1:50000
Οριογραφική έκτασης που εκχερσώθηκε

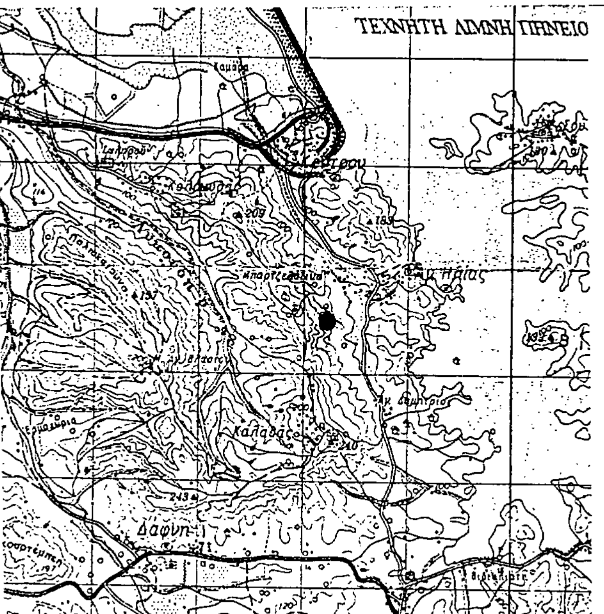

Αμαλιάδα Μάϊος 1993

O Συντάκτης

Γ. Παρασκευόπουλος
Τεχνικος Δασ. Υπ/σιας


O Δασάρχης αα

Διον. Θωμόπουλος
Δασολόγος με Α΄ β.

Ανήκει στην με αριθμ. 1363/30-5-1993 απόφαση Δ/νσης Δασών Ν. Ηλείας.

ΤΟΠΟΓΡΑΦΙΚΟ ΔΙΑΓΡΑΜΜΑ

Δημόσιου δάσους από πουρνάρια και δρύς που καταλήφθηκε και εκχερσώθηκε παράνομα από τον Ηλία Ν. Δημόπουλο στη δασική θέση "Μπεζόλια" περιφέρειας κοινότητας Αγ. Ηλία-Πηνείας.
Κλίμακα 1:500
Καταληφθείσα έκταση (ΑΒΓΔΕΖΑ)
Εμβαδόν = 0,200 στρέμ.

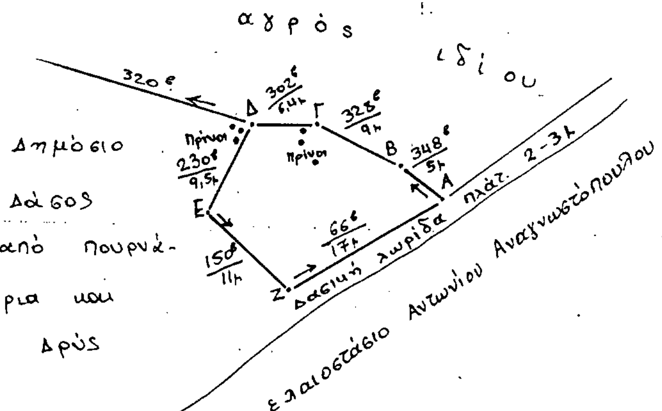

ΘΕΩΡΗΘΗΚΕ
Πύργος 30-5-1993
Ε.Ν.
Ο Διευθυντής Δασών αα

Παν. Γ...
Δασολόγος με Α΄ β.

ΑΠΑΛΛΟΤΡΙΩΣΕΙΣ

ΑΠΟΦΑΣΕΙΣ

Αριθ. 1794 (2)

Καθορισμός των ορίων του αιγιαλού και δημιουργία ζώνης παραλίας στη Νήσο Δοκό, Νομαρχίας Πειραιά.

Ο ΝΟΜΑΡΧΗΣ ΠΕΙΡΑΙΑ

Έχοντας υπόψη:

1. Τις διατάξεις των άρθρων 1 μέχρι και 7 του Α.Ν. 2344/1940 «περί αιγιαλού και παραλίας», όπως τροποποιήθηκαν και συμπληρώθηκαν με τις διατάξεις: α) του άρθ. 13 του Ν. 1078/1980 και β) του άρθ. 23 του Ν. 1337/1983.

2. Τις διατάξεις της παρ. 9 του άρθ. 1 του Κεφ. Β' της 0.208/181/26.4.1982 (ΦΕΚ 214/26.4.1982 τ.Β') κοινής απόφασης των Υπουργών Προεδρίας Κυβερνήσεως και Οικονομικών «Αναμόρφωση Συλλογικών Οργάνων Γνωμοδοτικής και Αποφασιστικής αρμοδιότητας του Υπουργείου Οικονομικών».

3. Την από 16 Ιουλίου 1992 έκθεση Επιτροπής καθορισμού των ορίων του αιγιαλού και παραλίας, που καθόρισε τα όρια του αιγιαλού και της παραλίας στη νήσο Δοκό Νομαρχίας Πειραιά και το από Φεβρουάριο του 1992 τοπογραφικό διάγραμμα, με κλίμακα 1:500 του τοπογράφου - μηχανικού Λουκά Καντάρη, που θεωρήθηκε την 14.4.1992 από τη Δ/νση Τεχνικών Υπηρεσιών Νομαρχίας Πειραιά και συνοδεύει την έκθεση της προαναφερομένης Επιτροπής.

4. Τη σύμφωνη γνώμη του Γενικού Επιτελείου Ναυτικού, που διατυπώθηκε στο Φ.544.5/169/93/16.3.93 έγγραφό του.

5. Τις διατάξεις του άρθ. 1 της παρ. 1 του Ν. 3200/1955 (ΦΕΚ 97/Α/1955) «περί διοικητικής αποκεντρώσεως» σε συνδυασμό με τις διατάξεις του από 28.6.1955 Β. Δ/τος «περί εξαιρέσεως από της κατά το άρθ. 1 παρ. 1 του Ν. 3200/1955 αρμοδιότητας των Νομαρχών, αντικειμένων τινών αρμοδιότητας του Υπουργείου Οικονομικών», του Β.Δ. 704/1970 και του άρθ. 1 παρ. 5 του Π.Δ. 71/25.2.1984 σχετικά με τη μεταβίβαση αρμοδιοτήτων του Υπουργού Οικονομικών στους Νομάρχες κ και στις περιφερειακές Αρχές διανομαρχιακού επιπέδου.

6. Τις διατάξεις του άρθ. 31 του Ν. 1599/86 με τις οποίες μετατρέπεται σε Νομαρχία το Διαμέρισμα Πειραιά - Νομαρχίας Αττικής και τις διατάξεις του άρθ. 9 του Π.Δ. 551/1988 (ΦΕΚ 259/1988 τ.Α') «περί Οργανισμού Νομαρχιών (Οργάνωση Οικονομικών Υπηρεσιών)», αποφασίζουμε:

Επικυρώνουμε την από 16 Ιουλίου 1992 έκθεση Επιτροπής καθορισμού των ορίων του αιγιαλού και της παραλίας, καθώς και το από Φεβρουάριο 1992 τοπογραφικό διάγραμμα που την συνοδεύει, το οποίο συντάχθηκε από τον τοπογράφο - μηχανικό Λουκά Καντάρη, σε κλίμακα 1:500 και θεωρήθηκε την 14.4.92 από την Δ.Τ.Υ. Νομαρχίας Πειραιά, επί του οποίου η παραπάνω Επιτροπή με κόκκινη γραμμή καθόρισε τα όρια του αιγιαλού στη Νήσο Δοκό - Νομ. Πειραιά και με κίτρινη γραμμή τα όρια της παραλίας στην ίδια θέση.

Η παρούσα απόφαση μαζί με την έκθεση και το διάγραμμα, που προαναφέραμε, να δημοσιευθούν στην Εφημερίδα της Κυβερνήσεως.

Πειραιάς, 17 Μαΐου 1993

Ο Νομάρχης

ΠΑΝΑΓΙΩΤΗΣ ΓΥΦΤΟΥΛΑΣ

ΕΚΘΕΣΗ ΕΠΙΤΡΟΠΗΣ

ΚΑΘΟΡΙΣΜΟΥ ΤΩΝ ΟΡΙΩΝ ΑΙΓΙΑΛΟΥ

Κοινή Υπουργική Απόφαση των Υπουργών Προεδρίας και Οικονομικών 0208/181/26.4.82

Για τον καθορισμό των ορίων του αιγιαλού, στη νήσο Δοκό Νομαρχίας Πειραιά

Στην Δοκό σήμερα 16 Ιουλίου 1992, ημέρα Πέμπτη, οι πιο κάτω υπογράφοντες:

α) Όλγα Τεσσέρη - Σγαρδέλη, με βαθμό Α', ως αναπληρωτής του Προϊσταμένου της Κτηματικής Υπηρεσίας Πειραιά, που απουσίαζε λόγω κωλύμματος, ως Πρόεδρος.

β) Νούσιος Νικόλαος, τοπογράφος μηχανικός, με βαθμό Α', Προϊστάμενος του Τεχνικού Τμήματος της Κτηματικής Υπηρεσίας Πειραιά, ως Μέλος.

γ) Χρόνης Αναστάσιος, Υποπ/ρχος Λ.Σ. Λιμενάρχης Ύδρας, ως Μέλος,

που αποτελούμε την πιο πάνω Επιτροπή καθορισμού των ορίων Αιγιαλού, δυνάμει της 0208/181/26.4.1982 (ΦΕΚ 214/82 τ.Β') κοινής Υπουργικής απόφασης των Υπουργών Προεδρίας και Οικονομικών καθώς και της 957451/2.3.90 απόφασης του Νομάρχη Πειραιά «περί συστάσεως Επιτροπής καθορισμού των ορίων του Αιγιαλού» συγκληθείσα κατόπιν της με αριθμό 1130668/3.7.92 πρόσκλησης του Προέδρου της Επιτροπής, μεταβήκαμε σήμερα στις 16 Ιουλίου 1992, ημέρα Πέμπτη και ώρα 13.00 μ.μ. στη νήσο Δοκό και αφού λάβαμε υπόψη μας:

1. Το τοπογραφικό διάγραμμα σε κλίμακα 1:500 στην περιοχή νήσου Δοκού, που συντάχθηκε στις 20.2.1992, από τον τοπογράφο μηχανικό Καντάρη Λουκά, ελέγχθηκε στις 7.4.1992 και θεωρήθηκε στις 14.4.1992 από την Δ/νση Τεχνικών Υπηρεσιών της Νομαρχίας Πειραιά.

2. Τις διατάξεις του Α.Ν. 2344/1940 όπως τροποποιήθηκε σήμερα καθώς και τη σχετική Δικαστηριακή και Διοικητική Νομολογία.

3. Την μετά από επιτόπιο μετάβαση σχηματισθείσα αντίληψη για το πλάτος της βρεχόμενης ζώνης της ξηράς, αποφασίζει:

1. Καθορίζει επί του πιο πάνω διαγράμματος την οριογραμμή του Αιγιαλού με ερυθρά πολυγωνική γραμμή με τα στοιχεία 1, 2, 3, ..., 18, 19, 20, της οποίας οι κορυφές καθορίζονται με συντεταγμένες από το Κρατικό Δίκτυο της Γ.Υ.Σ.


2. Καθορίζει την οριογραμμή της παραλίας με κίτρινη συνεχή πολυγωνική γραμμή με τα στοιχεία 1', 2', 3', ..., 18', 19', 20', παράλληλα προς την οριογραμμή του Αιγιαλού και σε απόσταση 1000 μέτρων από αυτήν επειδή δεν εξυπηρετούνται οι σκοποί της παρ. 1 του άρθ. 7 του Α.Ν. 2344/1940.

Η Πρόεδρος

ΟΛΓΑ ΤΕΣΣΕΡΗ - ΣΓΑΡΔΕΛΗ

Τα Μέλη

ΝΙΚΟΛΑΟΣ ΝΟΥΣΙΟΣ ΑΝΑΣΤΑΣΙΟΣ ΧΡΟΝΗΣ

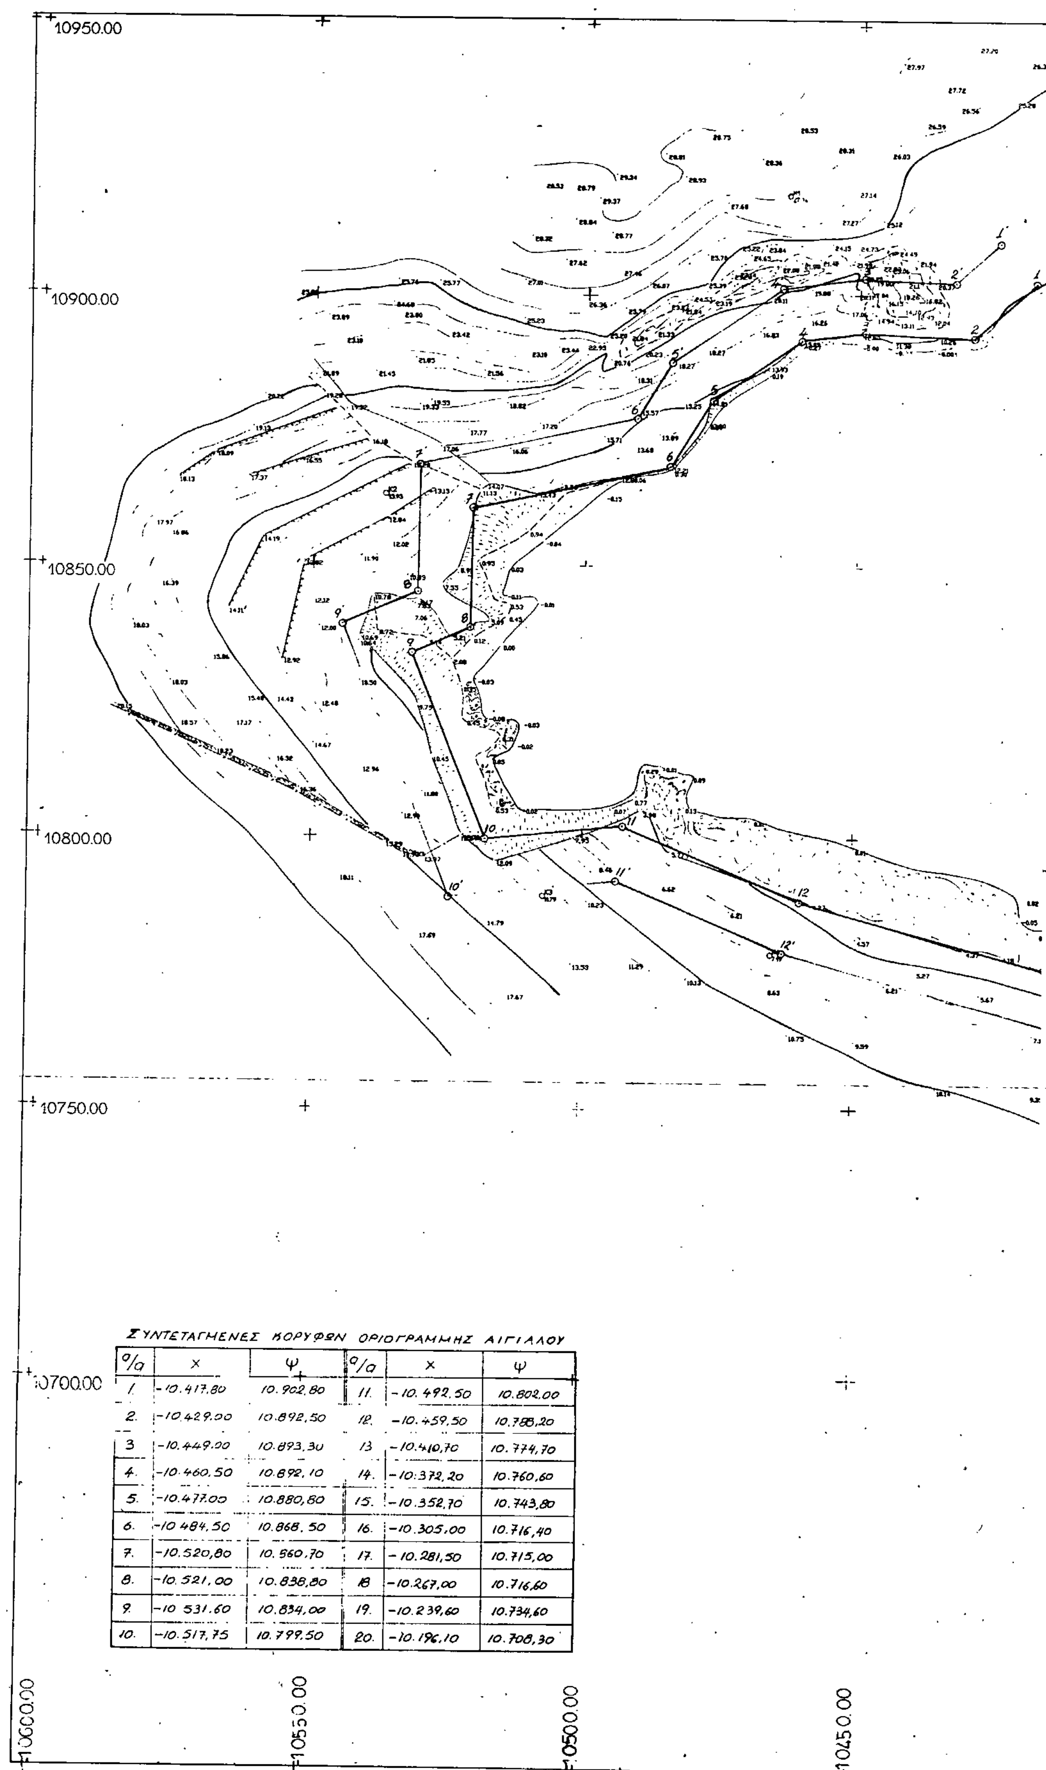

ΣΥΝΤΕΤΑΓΜΕΝΕΣ ΚΟΡΥΦΩΝ ΟΡΙΟΓΡΑΜΜΗΣ ΑΙΓΙΑΛΟΥ

α/α	x	ψ	α/α	x	ψ
1.	-10.417,80	10.902,80	11.	-10.492,50	10.802,00
2.	-10.429,00	10.892,50	12.	-10.459,50	10.788,20
3	-10.449,00	10.893,30	13	-10.410,70	10.774,70
4.	-10.460,50	10.892,10	14.	-10.372,20	10.760,60
5.	-10.477,00	10.880,80	15.	-10.352,70	10.743,80
6.	-10.484,50	10.868,50	16.	-10.305,00	10.716,40
7.	-10.520,80	10.560,70	17.	-10.281,50	10.715,00
8.	-10.521,00	10.838,80	18	-10.267,00	10.716,60
9.	-10.531,60	10.834,00	19.	-10.239,60	10.734,60
10.	-10.517,75	10.799,50	20.	-10.196,10	10.708,30

ΑΠΟΣΠΑΣΜΑ 1:50000

Ν. ΔΟΚΟΣ

ΣΤΕΝΟ ΠΕΤΑΣΙ

ΥΠΟΜ

κόκκινη ορια

κίτρινη ορια

Η γραμμή
προς τη γραμμή

Το παρόν
έκθεση επιτροπής
δυνάμει της 02
απόφασης των Υπ

Ο Πρ

10400.00

10350.00

10250.00

ΝΗΜΑ ΕΠΙΤΡΟΠΗΣ

ογραμμή αιγιαλού 1, 2, 3.........19, 20.
ογραμμή παραλίας 1', 2', 3'.........19', 20'.

της παραλίας τίθεται παράλληλα
του αιγιαλού σε απόσταση 10.00 μ

διάγραμμα συνοδεύει την από 16-7-1992
ς καθορισμού των ορίων του αιγιαλού
1208/181/26-4-1982 κοινής Υπουργικής
Υπουργών Προεδρίας & Οικονομικών.

Η ΕΠΙΤΡΟΠΗ

Πρόεδρος — Τα Μέλη

1. ΝΙΚΟΛΑΟΣ ΝΟΥΣΙΟΣ


2.

ΣΥΝΤΕΤΑΓΜΕΝΕΣ ΣΤΑΘΕΡΩΝ ΣΗΜΕΙΩΝ		
ΣΗΜΕΙΟ	Χ	Ψ
Κ 1	-10462.960	10918.500
Κ 2	-10536.689	10863.121
Κ 3	-10507.175	10788.775
Κ 4	-10465.128	10778.264
Κ 5	-10358.714	10752.129

ΚΕΝΤΡΟ Φ. Χ. 1:100000
ΑΓΙΟΣ ΓΕΩΡΓΙΟΣ
Φ=37° 15΄
Λ=-0° 15΄

ΤΟΠΟΓΡΑΦΙΚΟ ΔΙΑΓΡΑΜΜΑ
ΚΑΘΟΡΙΣΜΟΥ ΟΡΙΩΝ
ΑΙΓΙΑΛΟΥ-ΠΑΡΑΛΙΑΣ

ΠΕΡΙΟΧΗ	Ν. ΔΟΚΟΣ
ΕΝΔΙΑΦΕΡΟΜΕΝΟΣ	ΠΑΥΛΑΚΗΣ ΧΡΗΣΤΟΣ
ΚΟΙΝΟΤΗΣ	
ΕΠΑΡΧΙΑ	
ΝΟΜΑΡΧΙΑ	ΠΕΙΡΑΙΑ
ΟΙΚΟΝΟΜΙΚΗ ΕΦΟΡΙΑ	ΠΟΡΟΥ
ΚΛΙΜΑΚΑ	1:500
ΙΣΟΔΙΑΣΤΑΣΗ	1.00 Μ
ΕΞΑΡΤΗΣΗ	ΚΡΑΤΙΚΟ ΤΡΙΓ. ΔΥΚΤΙΟ

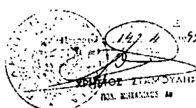


ΠΕΙΡΑΙΑΣ 20-2-1992

Ο ΣΥΝΤΑΞΑΣ

ΚΑΝΤΑΡΗΣ ΛΟΥΚΑΣ

ΚΑΝΤΑΡΗΣ ΛΟΥΚΑΣ Α.Τ.Μ.

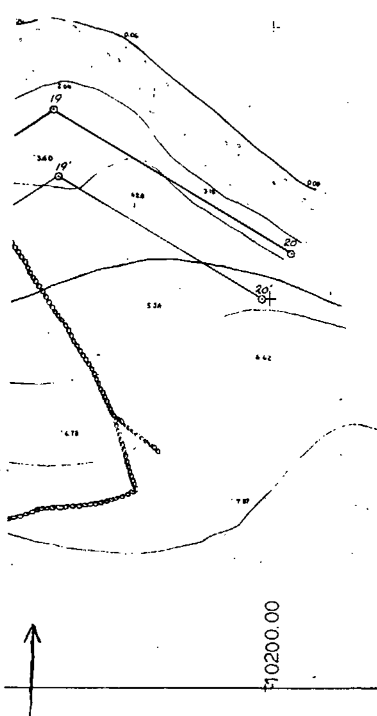

10200.00

ΠΟΛΕΟΔΟΜΙΑ

ΑΠΟΦΑΣΕΙΣ

Αριθ. Χ 5442/93 (3)

Τροποποίηση ρυμοτομικού σχεδίου Δ. Πάτρας στη συμβολή των οδών Εγλυκάδας και Φωκίωνος (Ο.Τ. 1956).

Ο ΝΟΜΑΡΧΗΣ ΑΧΑΪΑΣ

Έχοντας υπόψη:

1. Το Ν.Δ. της 17.7.1923 όπως μεταγενέστερα συμπληρώθηκε και τροποποιήθηκε και ειδικότερα τα άρθρα 3 και 70.
2. Τον Α.Ν. 314/1968 όπως μεταγενέστερα συμπληρώθηκε και τροποποιήθηκε με το Ν.Δ. 1018/71 και το Ν. 1577/85 (άρθρο 34 παρ. 3).
3. Τις διατάξεις του Π.Δ. 183/1986 (άρθρο 1 παρ. 1).
4. Τις με αρ. 70/92 και 16/93 γνωμοδοτήσεις του Δ.Σ. Πάτρας.
5. Το με αρ. 8/21.5.1993 (θέμα 10ο) πρακτικό του ΣΧΟΠ Ν. Αχαΐας, αποφασίζουμε:

Άρθρο 1

Εγκρίνεται η τροποποίηση του ρυμοτομικού σχεδίου Πάτρας στη συμβολή των οδών Εγλυκάδας και Φωκίωνος διά μετατοπίσεως βορειότερα της Ο.Γ. του οικ. τετρ. 1956 όπως φαίνεται στο συνημμένο τοπογραφικό διάγραμμα.

Άρθρο 2

Η παρούσα απόφαση μαζί με το τοπογραφικό διάγραμμα να αναρτηθεί στον πίνακα Ανακοινώσεων του Τμήματος Πολεοδομίας για δεκαπέντε (15) ημέρες.

Άρθρο 3

Η παρούσα απόφαση δεν υπάγεται στις διατάξεις του Ν. 1558/85 (Άρθρο 29Α).

Άρθρο 4

Η ισχύς της παρούσης αρχίζει από την ημέρα δημοσιεύσης στην Εφημερίδα της Κυβερνήσεως.

Η απόφαση αυτή να δημοσιευθεί στην Εφημερίδα της Κυβερνήσεως.

Πάτρα, 30 Ιουνίου 1993

Ο Νομαρχών Δ/ντής Εσωτερικών
ΔΗΜ. Γ. ΠΑΝΑΓΙΩΤΑΚΟΠΟΥΛΟΣ


ΤΡΟΠΟΠΟΙΗΣΗ ΡΥΜΟΤΟΜΙΚΟΥ ΣΧΕΔΙΟΥ ΠΟΛΕΩΣ
ΣΥΜΦΩΝΑ ΜΕ ΤΗΝ ΥΠ' ΑΡΙΘ. Χ.5442/30-6-93
ΑΠΟΦΑΣΗ ΝΟΜΑΡΧΗ ΑΧΑΙΑΣ

ΠΙΝΑΚΙΔΑ 189 Ο.Τ. 1954-1956

ΣΥΜΒΟΥΛΙΟ ΧΩΡΟΤΑΞΙΑΣ ΟΙΚΙΣΜΟΥ ΠΕΡΙΒΑΛΛΟΝΤΟΣ ΝΟΜΟΥ ΑΧΑΙΑΣ
Το διάγραμμα συνοδεύει τό 9/8 απόσπασμα πρακτικού του συμβουλίου.
Πάτρα 21.1.93
Γραμματέας

ΥΠΟΜΝΗΜΑ

Α/Α	ΟΝΟΜΑΤΕΠΩΝΥΜΟ	
1	ΣΩΜΟΠΟΥΛΟΥ ΘΕΩΝΗ	ΛΕΩΝΙΔΟΥ 3
2	ΝΤΑΝΤΙΝΗΣ ΔΟΜΕΝΙΚΟΣ	ΕΓΛΥΚΑΔΟΣ 232
3	ΑΝΑΣΤΑΣΟΠΟΥΛΟΣ ΚΩΝ/ΝΟΣ ΑΝΑΣΤΑΣΟΠΟΥΛΟΣ ΑΝΑΣΤΑΣΙΟΣ	ΛΟΝΤΟΥ 144-146 ΓΟΥΝΑΡΗ 25
4	ΧΡΙΣΤΟΠΟΥΛΟΣ ΠΑΝΑΓΙΩΤΗΣ	ΦΩΚΙΩΝΟΣ 7
5	ΧΡΙΣΤΟΠΟΥΛΟΣ ΑΝΔΡΕΑΣ	ΦΩΚΙΩΝΟΣ 9
6	ΦΩΤΟΠΟΥΛΟΥ ΑΙΚΑΤΕΡΙΝΗ	ΦΩΚΙΩΝΟΣ 3

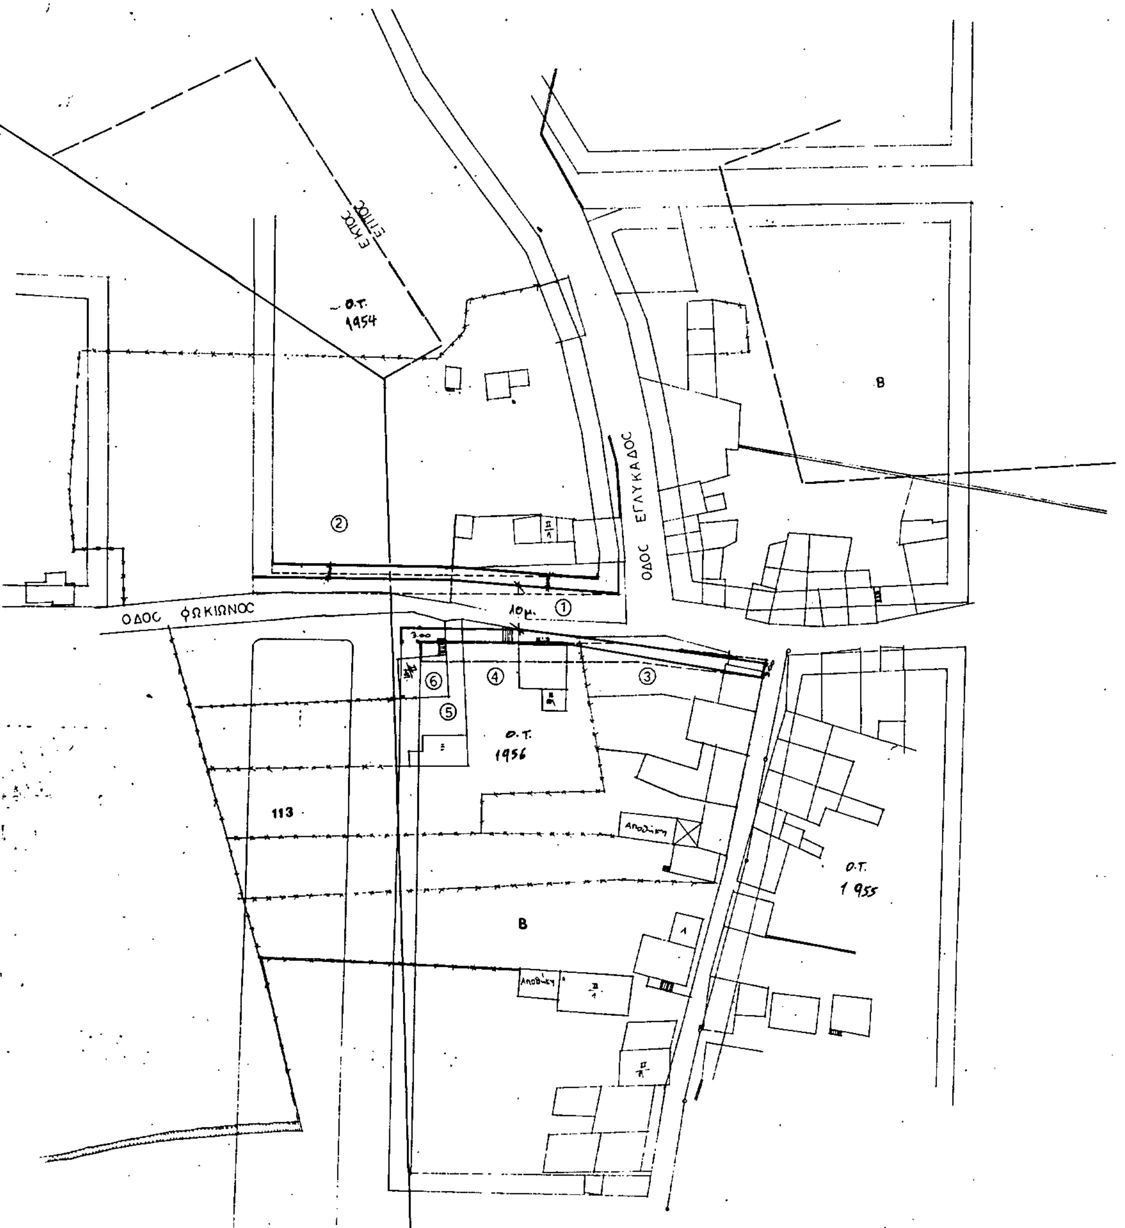

ΠΑΤΡΑ ΑΠΡΙΛΙΟΣ 92

Ο ΜΗΧΑΝΙΚΟΣ

ΒΑΣΙΛΗΣ Γ. ΚΑΨΗΣ
ΠΟΛΙΤΙΚΟΣ ΜΗΧΑΝΙΚΟΣ Ε.Μ.Π.

Αριθ. 341 (4)

Αναγνώριση διόδου ως προϋπάρχουσας του έτους 1923 στο σχέδιο πόλεως Επιταλίου Ν. Ηλείας.

Ο ΝΟΜΑΡΧΗΣ ΗΛΕΙΑΣ

Έχοντας υπόψη:

1. Τις διατάξεις του από 17.7.1923 Ν.Δ. «Περί σχεδίων Πόλεων και Κωμών του Κράτους», όπως τροποποιήθηκε και συμπληρώθηκε μεταγενέστερα.

2. Τις διατάξεις του Ν. 3200/55 «Περί διοικητικής αποκεντρώσεως», όπως τροποποιήθηκαν και συμπληρώθηκαν.

3. Τις διατάξεις του Α.Ν. 314/68 όπως τροποποιήθηκαν και συμπληρώθηκαν με το Ν.Δ. 1018/71.

4. Τις διατάξεις του Β. Δ/τος 712/70 «Περί καθορισμού των διατηρουμένων αρμοδιοτήτων του Υπουργού Δημοσίων Έργων», που εκδόθηκε κατόπιν του 532/70 Ν. Δ/τος όπως μετά τροποποιήθηκαν και συμπληρώθηκαν με τα Β. Δ/τα 677/71 και 198/72.

5. Τις διατάξεις του Ν. 1032/80 «περί συστάσεως Υ.Χ.Ο.Π.».

6. Τις διατάξεις του Ν. 1337/83 «Περί επεκτάσεως Πολεοδομικών σχεδίων».

7. Τις διατάξεις του Ν. 1577/85 ΦΕΚ 210Α'/18.12.85 «Περί Γ.Ο.Κ.».

8. Τις διατάξεις του Ν. 1558/85 ΦΕΚ 137Α'/26.7.85 «Κυβέρνηση και Κυβερνητικά όργανα».

9. Τις διατάξεις του Π. Δ/τος 183/86 ΦΕΚ 70Α'/5.6.86 και τις Εγκ. 117/20.6.86 και 119/1.7.86 του Υ.ΠΕ.-ΧΩ.Δ.Ε. «Σχετικά με έγκριση τροποποιήσεων και καθορισμού όρων δόμησης από τους Νομάρχες».

10. Την αριθ. πρωτ. 3903/12.9.91 Απόφαση Νομάρχη Ηλείας «Σχετικά με συγκρότηση Συμβουλίου Χ.Ο.Π. Ν. Ηλείας».

11. Το από 7.5.1873 Δ/γμα ΦΕΚ 29/26.7.1873 που εγκρίθηκε το σχέδιο πόλεως Επιταλίου.

12. Την αριθ. 3275/26.5.1993 ένορκη βεβαίωση του Συμβολαιογράφου Βώλακος Αθανασίου Κλώσση.

13. Την αριθ. 153/92 Απόφαση του Κοινοτικού Συμβουλίου Επιταλίου με την οποία προτείνεται η αναγνώριση της διόδου με τα στοιχεία Α, Β, Γ, Δ, Ε, Ζ, Η, Θ, Ι, Κ, Λ, Μ, Ν, Ξ, Ο, Π, Ρ, Σ, Τ, Υ, Φ, Χ, Ψ, Α, ως προϋπάρχουσα του έτους 1923.

14. Το τοπογραφικό διάγραμμα που συνοδεύει την απόφασή μας αυτή με κλίμακα 1:200 που υπογράφεται από τον Πολ. Μηχανικό Τρύφωνα Σεφερλή με ημερομηνία 20.10.1992 στο οποίο απεικονίζεται η υπό αναγνώριση δίοδος, με τα στοιχεία Α, Β, Γ, Δ, Ε, Ζ, Η, Θ, Ι, Κ, Λ, Μ, Ν, Ξ, Ο, Π, Ρ, Σ, Τ, Υ, Φ, Χ, Ψ, Α, ως προϋπάρχουσα του έτους 1923.

15. Την σύμφωνη γνώμη του Συμβουλίου Χ.Ο.Π. που διατυπώθηκε στο αριθ. 3/93 πρακτικό αυτού θέμα, αποφασίζουμε:

Αναγνωρίζουμε την δίοδο, με τα στοιχεία Α, Β, Γ, Δ, Ε, Ζ, Η, Θ, Ι, Κ, Λ, Μ, Ν, Ξ, Ο, Π, Ρ, Σ, Τ, Υ, Φ, Χ, Ψ, Α, ως προϋπάρχουσα του έτους 1923 στο σχέδιο πόλεως Επιταλίου με τα πλάτη που αναφέρονται σε αυτή και όρους δόμησης της περιοχής, όπως λεπτομερώς απεικονίζεται στο τοπογραφικό που συνοδεύει την Απόφασή μας αυτή και αποτελεί παράρτημά της.

Η Απόφασή μας αυτή που ισχύει από την δημοσίευσή της να δημοσιευθεί στην Εφημερίδα της Κυβερνήσεως και το σχέδιο που την συνοδεύει θα αναρτηθεί στο κτήριο της Πολεοδομίας επί 15 ημέρες μετά την δημοσίευση. Από τις διατάξεις δε της παραπάνω Αποφάσεως δεν προκαλείται δαπάνη σε βάρος της Κοινότητας Επιταλίου.

Η απόφαση αυτή να δημοσιευθεί στην Εφημερίδα της Κυβερνήσεως.

Πύργος, 25 Ιουνίου 1993

Ο Νομάρχης

ΓΕΡΑΣ. ΚΟΥΤΑΒΑΣ

εργοδότες·
ΘΕΜΙΣΤΟΚΛΗΣ ΑΥΓΟΥΣΤΙΝΟΣ

εργο.: ΠΡΟΣΘΗΚΗ ΙΣΟΓΕΙΟΥ ΜΕ ΥΠΟΓΕΙΟ
ΣΕ ΥΠΑΡΧΟΝ ΙΣΟΓΕΙΟ

θεση: ΜΕΣΑ ΣΤΟ ΣΧΕΔΙΟ ΠΟΛΗΣ ΕΠΙΤΑΛΙΟΥ

μελετητης : ΤΡΥΦΩΝ ΙΩΑΝ. ΣΕΦΕΡΛΗΣ-πολ. μηχ|κος

ΑΝΤΙΓΡΑΦΟ 2/7/93

θεμα σχεδιου :
ΤΟΠΟΓΡΑΦΙΚΟ
ΔΙΑΓΡΑΜΜΑ

αριθμος σχεδιου


κλιμακα : 1:

χρονος μελετης : ΦΕΒΡΟΥΑΡΙΟΣ 1993

υπογραφη υπαλληλου

υπογραφη μηχ|κου

ΤΡΥΦΩΝ ΣΕΦΕΡΛΗΣ
ΠΟΛΙΤΙΚΟΣ ΜΗΧΑΝΙΚΟΣ
ΔΙΠΛΩΜΑΤΟΥΧΟΣ Ε.Μ.Π.

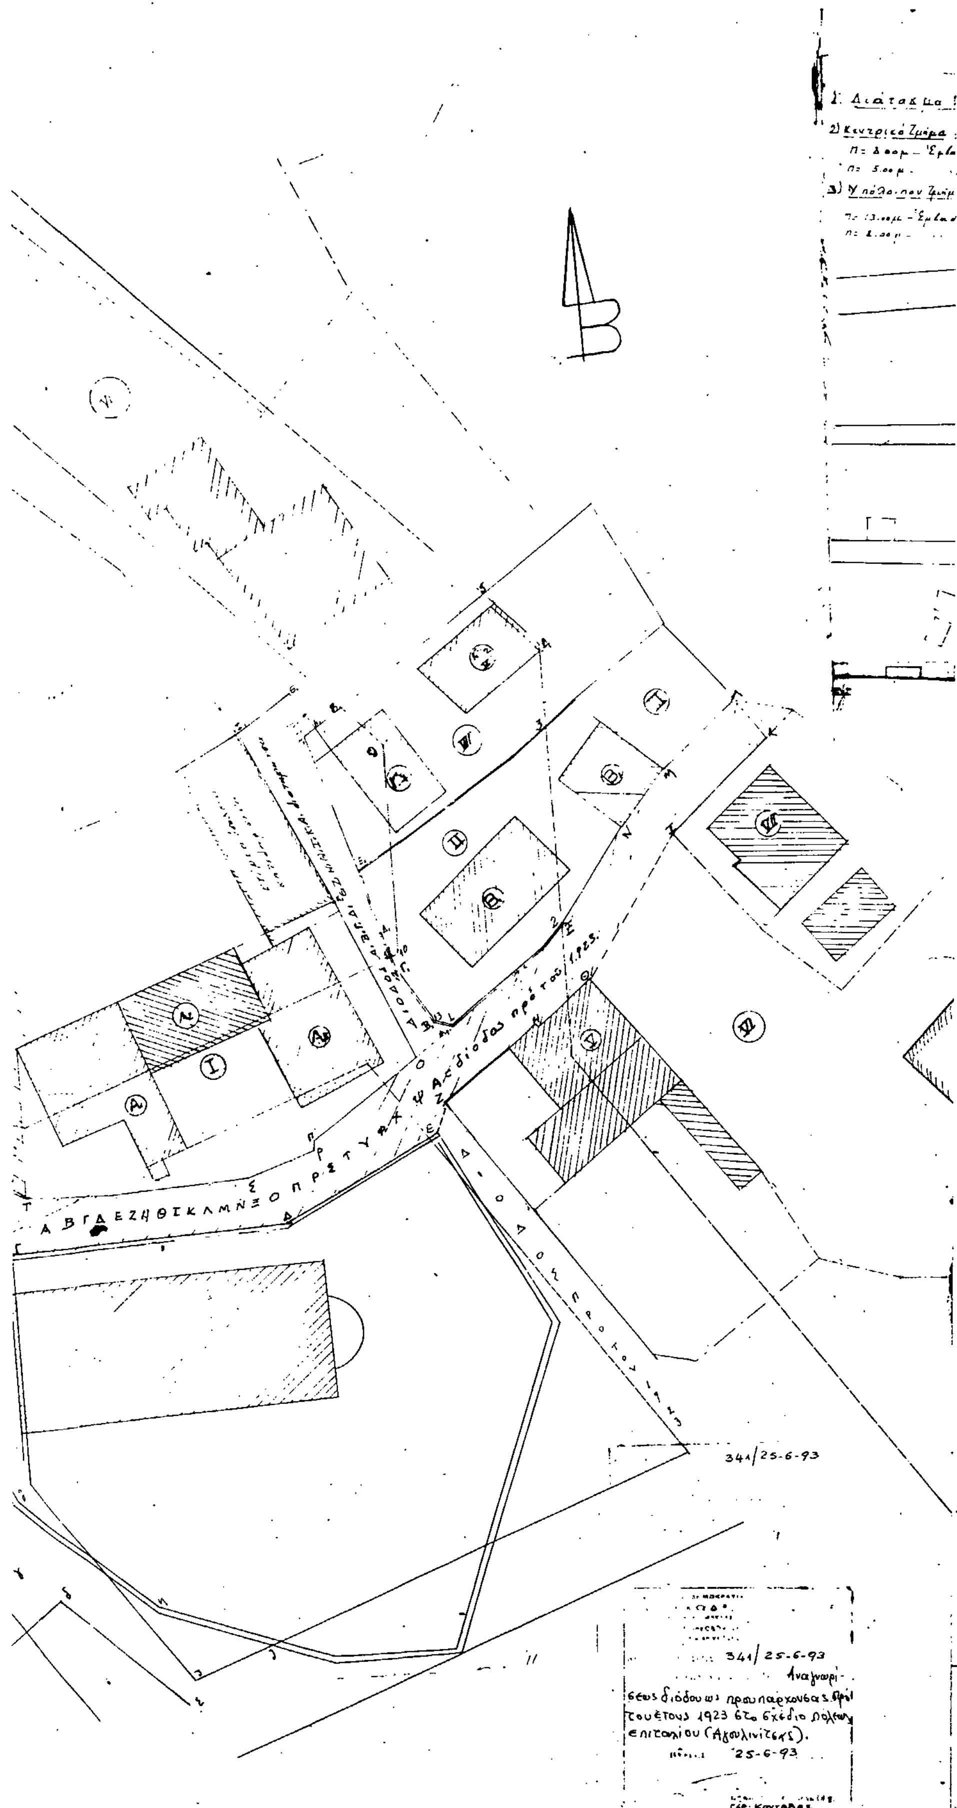

1. Διάταγμα
2) Κεντρικό Τμήμα
3) Υπόλοιπον Τμήμα
διόδας πρό του 1923
341/25-6-93
341/25-6-93
Αναγνωρί-
σεως διόδου ως προυπάρχουσας πρό
του έτους 1923 στο σχέδιο πόλεως
Επιταλίου (Αγουλινίτσας).
25-6-93
ΣΤΡ. ΚΟΝΤΟΒΑΣ

ΟΡΟΙ ΔΟΜΗΣΗΣ

Ρυμοτομίας ΒΔ 25.2/1-9-1969 (ΦΕΚ 164 Δ)

...ον οικοπέδου >150 μ² κατά κανόνα
" >60 μ² " παρέκκλιση για τα προ του 1-9-1969 οικόπεδα

...α οικισμού

...ον οικοπέδου >300 μ² κατά κανόνα
" >150 μ² " παρέκκλιση για τα προ του 1-9-1969 οικόπεδα.

Αγουλινίτσα

Κλίμαξ 1:1000

ΥΠΟΜΝΗΜΑ

Με τα στοιχεία ΑΒΓΔΕΖΗΘΙΚΛΜΝΞΟΠΡΣΤΥΦΧΨΑ απεικονίζεται η δίοδος με τα πλάτη της και όρους δόμησης τους ισχύοντας στην περιοχή.

ΕΓΚΡΙΝΕΤΑΙ

Πύργος 28-5-1993.

Ο Πρόεδρος

Δημ. Σπυρούλιας

Ο Γραμματέας

Αθ. Σκονηπούρης

Τα Μέλη.

1. Καλλιακόπουλος Βασ.
2. Αγγελίδης Σπυρ.
3. Παπαδόπουλος Ιωαν.
4. Κομιώτης Χαρ.

ΥΠΟΜΝΗΜΑ

ΟΙΚΟΠΕΔΟ: ΑΒΓΔΕΖΗΘΙΚΛΜΝΞΟΑ

1) Θέση: Εντός της περιοχής του Εγκεκριμένου Ρυμοτομικού Σχεδίου Επιταλίου. Το οικόπεδο τώρα ρυμοτομείται σχεδόν εξ ολοκλήρου. Εφόσον θα καταργηθεί του προβλεπόμενου δρόμου που το ρυμοτομεί, χωρίς σχετική απόφαση Νομάρχου να έχει ακόμη εκδοθεί.

2) Εμβαδόν

(1) → οικία ισόγειος κατασκευασθείσα εκ νέου ως εικονίζεται Ε1 = 63.24 μ²

(2)	10.20 - 6.40 - 5.10	Ε2 = 11.12 μ²	11.12 μ²
(3)	2.15 - 6.00 - 5.15	Ε3 = 5.40 μ²	5.40 μ²
(4)	4.10 - 2.15 - 4.15	Ε4 = 4.50 μ²	4.50 μ²
(5)	4.80 - 4.10 - 2.20	Ε5 = 5.08 μ²	5.08 μ²
(6)	(4.60 + 4.80)/2 × 1.60 =	Ε6 = 7.52 μ²	7.52 μ²
(7)	(4.60 + 4.00)/2 × 4.70	Ε7 = 20.21 μ²	20.21 μ²
(8)	4.00 - 5.10 - 5.80	Ε8 = 10.13 μ²	10.13 μ²
(9)	5.80 - 4.80 - 4.80	Ε9 = 11.03 μ²	11.03 μ²
(10)	10.10 - 4.80 - 7.40	Ε10 = 22.48 μ²	22.48 μ²
(11)	8.40 - 10.00 - 4.80	Ε11 = 26.72 μ²	26.72 μ²
(12)	4.20 - 1.70 - 3.40	Ε12 = 3.03 μ²	3.03 μ²
(13)	1.70 - 2.20 - 1.50	Ε13 = 1.27 μ²	1.27 μ²
(14)	2.10 - 5.10 - 6.10	Ε14 = 5.48 μ²	5.48 μ²
(15)	2.00 - 5.10 - 6.30	Ε15 = 4.73 μ²	4.73 μ²
(16)	6.10 - 4.50 - 6.00	Ε16 = 12.85 μ²	12.85 μ²
(17)	4.50 - 5.60 - 2.65	Ε17 = 5.82 μ²	5.82 μ²
(18)	5.10 - 3.15 - 2.65	Ε18 = 4.74 μ²	4.74 μ²
(19)	3.20 - 2.35 - 3.15	Ε19 = 3.15 μ²	3.15 μ²
(20)	3.55 - 4.20 - 4.25	Ε20 = 7.20 μ²	7.20 μ²
(21)	1.85 - 4.20 - 3.15	Ε21 = 3.41 μ²	3.41 μ²
(22)	2.55 - 4.35 - 4.50	Ε22 = 5.64 μ²	5.64 μ²
(23)	(1.50 + 1.20)/2 × 6.00	Ε23 = 8.10 μ²	8.10 μ²
(24)	[illegible]	Ε24 = 1.41 μ²	1.41 μ²

Ε25 → παλαιά προ του 1923 ισόγειος οικία 5.65 × 5.15 = 29.66 μ² ... 29.66 μ²

Ε26 → " " " " " (3.55 + 3.35)/2 × 3.90 = 13.35 μ² ... 13.35 μ²

Συνολικά 297.94 μ² ... 297.94

4) Δόμηση

α) Επειδή με την 2140/93 απόφαση Νομαρχίας τροποποιήθηκε το σχέδιο πόλης στη περιοχή αυτή και ο προβλεπόμενος περιμετρικός δρόμος καταργήθηκε, το δε όλο οικόπεδο ιδιοκτησίας Θεμιστοκλή Αλχωνιάτου και Θεώνης συζύγου Χαραλ. Αλχωνιάτου, βρίσκεται εντός ανοικτού Οικοδομικού Τετραγώνου, οικοδομείται σύμφωνα με το άρθρο 23 του Ν.1577/85 (Γ.Ο.Κ. 1985)

Στη περίπτωση αυτή ο Συντελεστής Δόμησης είναι 0.80, η δε Κάλυψη μέγιστη Επιφάνεια 70% μέγιστο ύψος 7.50 μ (η οδός από πρόσοψη ιδιωτική πριν το 1923 έχει πλάτος ...). Οι πλάγιες αποστάσεις Δ: 2.50 μ ή 0.00 ... Το εμβαδόν του οικοπέδου και των από 3372/16-12-1992 και ... ιδιοκτησία της συμβολαιογράφου Πύργου κ. Βερβενιώτη, εντός του τμήματος του οικοπέδου που ανήκει εις τον κ. Θεμιστοκλή Αλχωνιάτο πραγματοποιούνται

1. Κάλυψη 0.70 × 225.46 = 157.82 μ²

2. Δόμηση 0.80 × 225.46 = 180.37 μ²

α) Τα ήδη πραγματοποιηθέντα στοιχεία δόμησης είναι

α1) Τοίχοι που κατασκευάσθηκε με άδεια της Υπηρεσίας αποκατάστασης σεισμοπλήκτων ... Επιφάνειας 6.20 × 7.30 = 45.26 - 5.78 = 39.48 μ², κάλυψης 7.30 × 6.20 = 45.26 μ²

β) Ήδη προτείνονται

προσθήκη Ισόγειος Επιφανείας (22.23 + 58.13) = 80.51 μ², κάλυψης επίσης 80.51 μ²

γ) Η συνολική Επιφάνεια Δόμησης είναι { υπάρχων 39.48 μ², προσθήκη 80.51 μ² 119.99 μ² < 180.37 μ²

δ) Η συνολική Επιφάνεια κάλυψης είναι υπάρχων 45.26 μ², προσθήκη: 80.51 μ² 125.77 μ² < 157.82 μ²

5) Οικοδομικές Γραμμές

Το οικόπεδο έχει σε ιδιωτικούς δρόμους που έχουν αναγνωρισθεί με απόφαση Νομαρχίας, ως προϋπάρχοντες του 1923 και οι πλευρικές γραμμές των έχουν υλοποιηθεί με υπάρχοντες μανδρότοιχους και κτίσματα.

6) Τίτλοι Ιδιοκτησίας

α) 3373/16-12-1992 Γονική παροχή κάθετης ιδιοκτησίας συμβ. κ. Βεοδ. Βερβενιώτη

β) 3372/16-12-1992 σύσταση κάθετης ιδιοκτησίας " " "

7) Δήλωση Ιδιοκτητών

Οι υπογράφοντες Θεμιστοκλής Αλχωνιάτης και Θεώνη Αλχωνιάτη σύζυγος Χαραλάμπους ιδιοκτήτες του υπό τα στοιχεία ΑΒΓΔΕΖΗΘΙΚΛΜΝΟΑ οικοπέδου, που βρίσκεται μέσα σε ανοικτό οικ. τετράγωνο του Εγκεκριμένου Σχεδίου της πόλεως Επιταλίου, δηλώνουμε ότι τα όρια του οικοπέδου, όπως φαίνονται στο διάγραμμα τοπογραφικό και τα όσα είναι αναλυτικά σύμφωνα με τα όσα που έχουν υλοποιηθεί, είναι αναλυτικά ορθά και ακριβή

Οι Δηλούντες

Αριθ. ΟΙΚ. 6140 (5)

Έγκριση τοπικού ρυμοτομικού για την δημιουργία πεζοδρόμου στον οικισμό «Σαρανταπηχιώτικα» Ν. Κορινθίας.

Ο ΝΟΜΑΡΧΗΣ ΚΟΡΙΝΘΙΑΣ

Έχοντας υπόψη:

1. Τις διατάξεις του Π. Δ/τος της 20.8.1985 (ΦΕΚ 414Δ'85) «Πολεοδόμηση και επέκταση οικισμών της χώρας μέχρι 2000 κατοίκους και τροποποίηση του από 24.4.1985 Π. Δ/τος (ΦΕΚ 181Δ') και ειδικότερα το άρθρο 2 παράγραφος 3 αυτού.

2. Τις διατάξεις του Ν. Δ/τος της 17.7.1923 «περί σχεδίων πόλεων κ.λπ.» όπως μεταγενέστερα τροποποιήθηκαν και συμπληρώθηκαν και ειδικότερα το άρθρο 3 αυτού.

3. Τις διατάξεις του Π. Δ/τος 183/1986 «έγκριση τροποποιήσεων σχεδίων πόλεων και καθορισμός όρων και περιορισμών δόμησης από τους Νομάρχες» (ΦΕΚ 70/Α') και ειδικότερα το άρθρο 1.

4. Τις διατάξεις του Α.Ν. 314/1968 (ΦΕΚ 47Α') όπως τροποποιήθηκαν και συμπληρώθηκαν με το υπ' αριθμ. 1018/1971 Ν. Δ/γμα (ΦΕΚ 220Α') και με την παράγραφο 3 του άρθρου 34 του Ν. 1577/1985 (ΦΕΚ 210Α').

5. Τις υπ' αριθμ. 65/92 και 17/93 Αποφάσεις του Κοινοτικού Συμβουλίου της Κοινότητας Σαραντάπηχου.

6. Την υπ' αριθμ. 2/26.3.1993 γνωμοδότηση του Συμβουλίου Χωροταξίας Οικισμού και Περιβάλλοντος Ν. Κορινθίας, αποφασίζουμε:

Άρθρο 1

Εγκρίνουμε τοπικό ρυμοτομικό για τη δημιουργία πεζοδρόμου παράλληλου προς την Παλαιά Εθνική Οδό Κορίνθου – Πατρών, από την οικία Δ. Μεντζελίδη μέχρι οικία Γ. Σταθόπουλου όριο της Κοινότητας Σαραντάπηχου και αρχή της κοινότητας Στομίου, στον οικισμό Σαρανταπηχιώτικα όπως φαίνεται στο πρωτότυπο διάγραμμα κλίμακας 1:200 που συνοδεύει την παρούσα.

Άρθρο 2

Από τις διατάξεις της Απόφασης αυτής δεν προκαλείται καμμία δαπάνη και ως εκ τούτου δεν επιβαρύνεται ούτε ο κρατικός ούτε ο κοινοτικός προϋπολογισμός και δεν απαιτείται ψήφιση πίστωσης.

Άρθρο 3

Η ισχύς της παρούσης Απόφασης αρχίζει από την δημοσίευσή της στην Εφημερίδα της Κυβερνήσεως.


Η απόφαση αυτή να δημοσιευθεί στην Εφημερίδα της Κυβερνήσεως.

Κόρινθος, 6 Ιουλίου 1993

Ο Νομάρχης
ΣΩΚΡΑΤΗΣ ΑΝΤΩΝΙΑΔΗΣ



560
540
520
500
480
460
320
340
360
380
Π ε ζ ο δ ρ ο μ ο

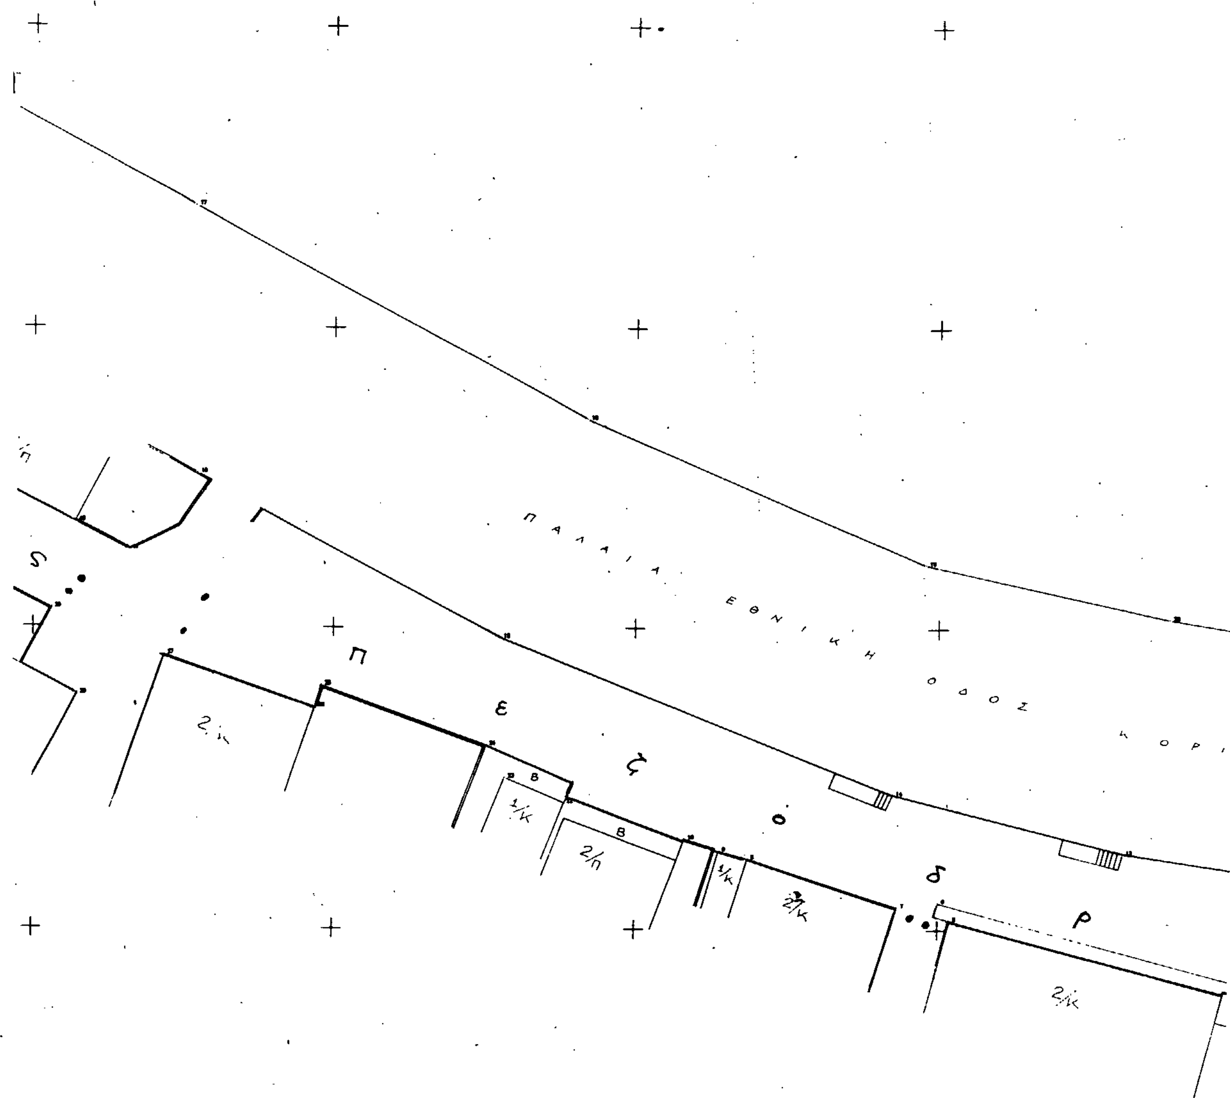

400 420 440 460

ΤΟΠΟΓΡΑΦΙΚΟ ΔΙΑΓΡΑΜΜΑ

ΚΛΙΜΑΚΑ 1:200

ΚΙΑΤΟ ΙΑΝΟΥΑΡΙΟΣ 1993

Ο ΣΥΝΤΑΞΑΣ

ΑΝΑΣΤΑΣΙΟΣ Θ. ΜΑΓΚΑΦΘΗΣ
ΕΘΝΙΚΟΥ ΜΕΤΣΟΒΙΟΥ ΠΟΛΥΤΕΧΝΕΙΟΥ
ΑΡΙΘΜΟΣ ΜΗΤΡΩΟΥ
ΚΙΑΤΟ - ΤΗΛ. 28293

